Afrikanisches Zentrum

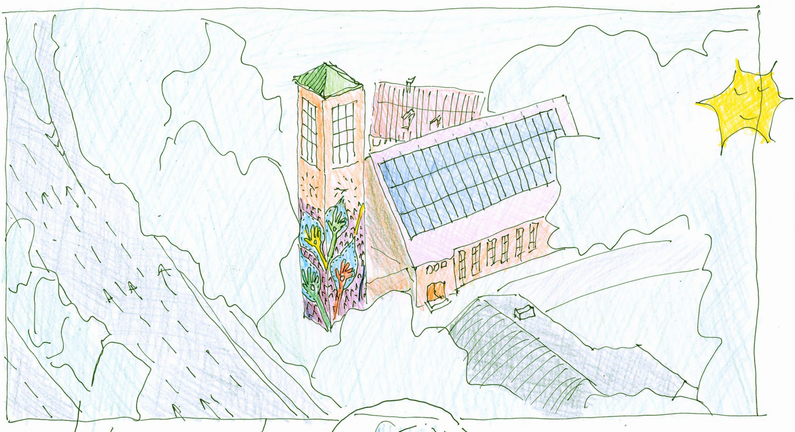

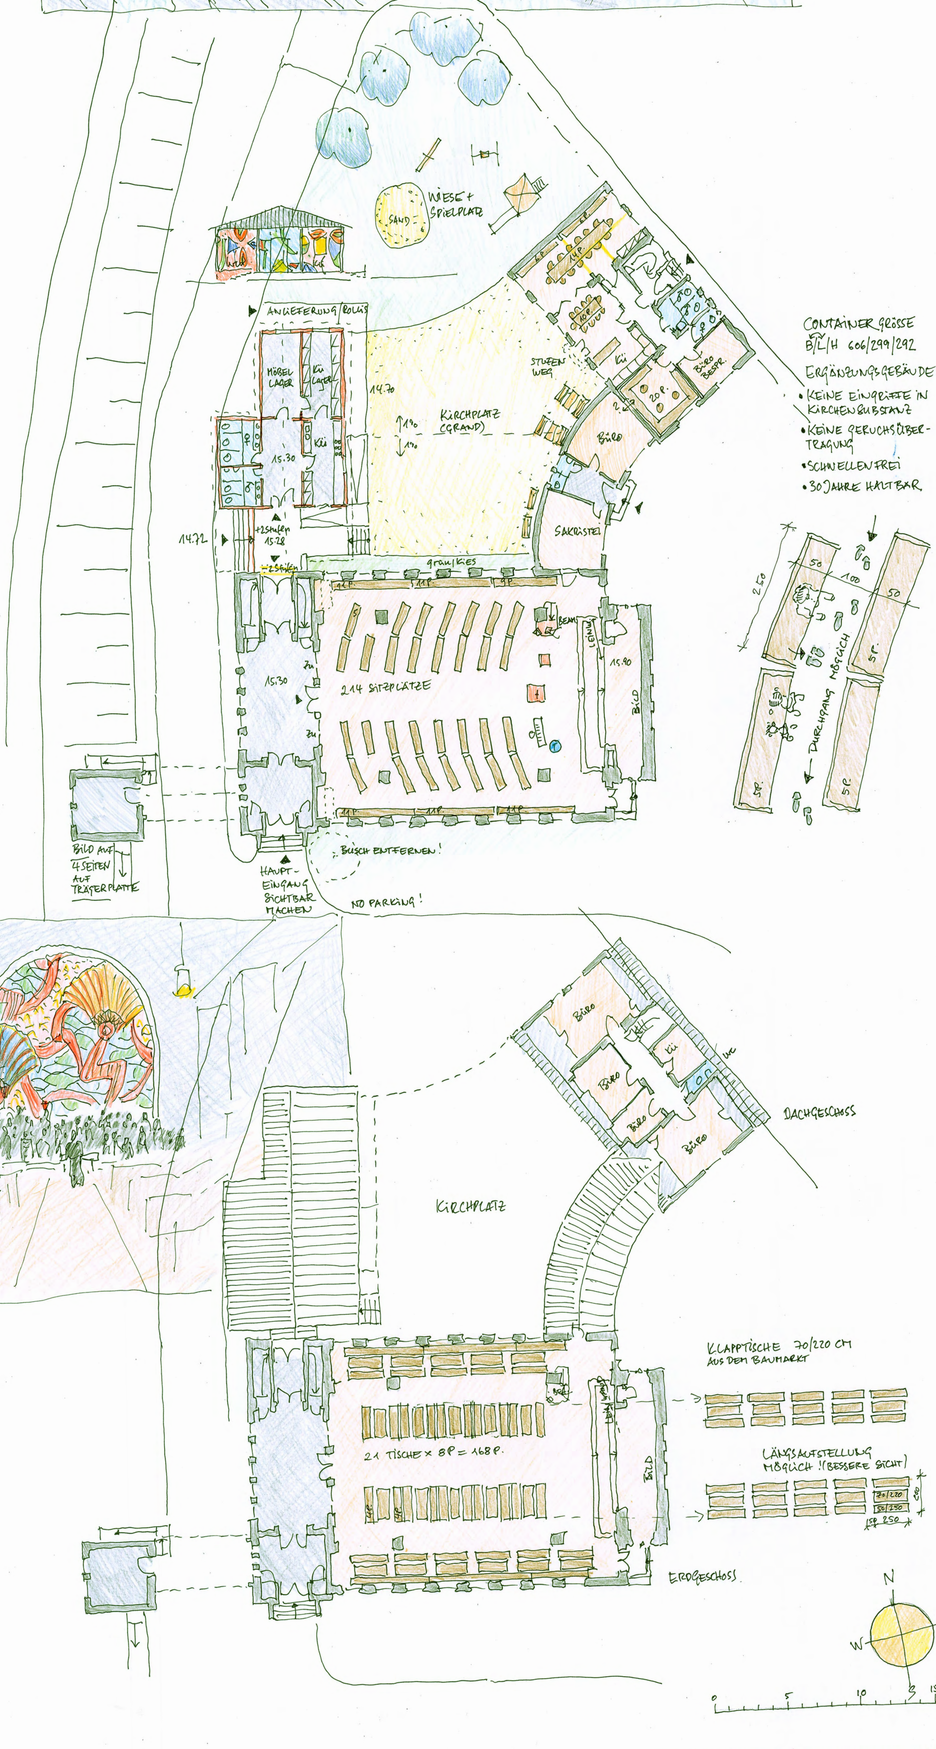

Entwicklungskonzept Erlöserkirche Kirchengemeinde St. Georg-Borgfelde Maßstab 1:125 11.12.2018 JR Plan-R-Architektenbüro Brüdigam+Reinig